


Handwritten signature



SIRIUSWEG 20 IN
 42697 SOLINGEN
 ÄNDERUNG DES DACH-
 GESCHOSSES - GRUNDRISS
 M 1=100 7.07.09 FR.

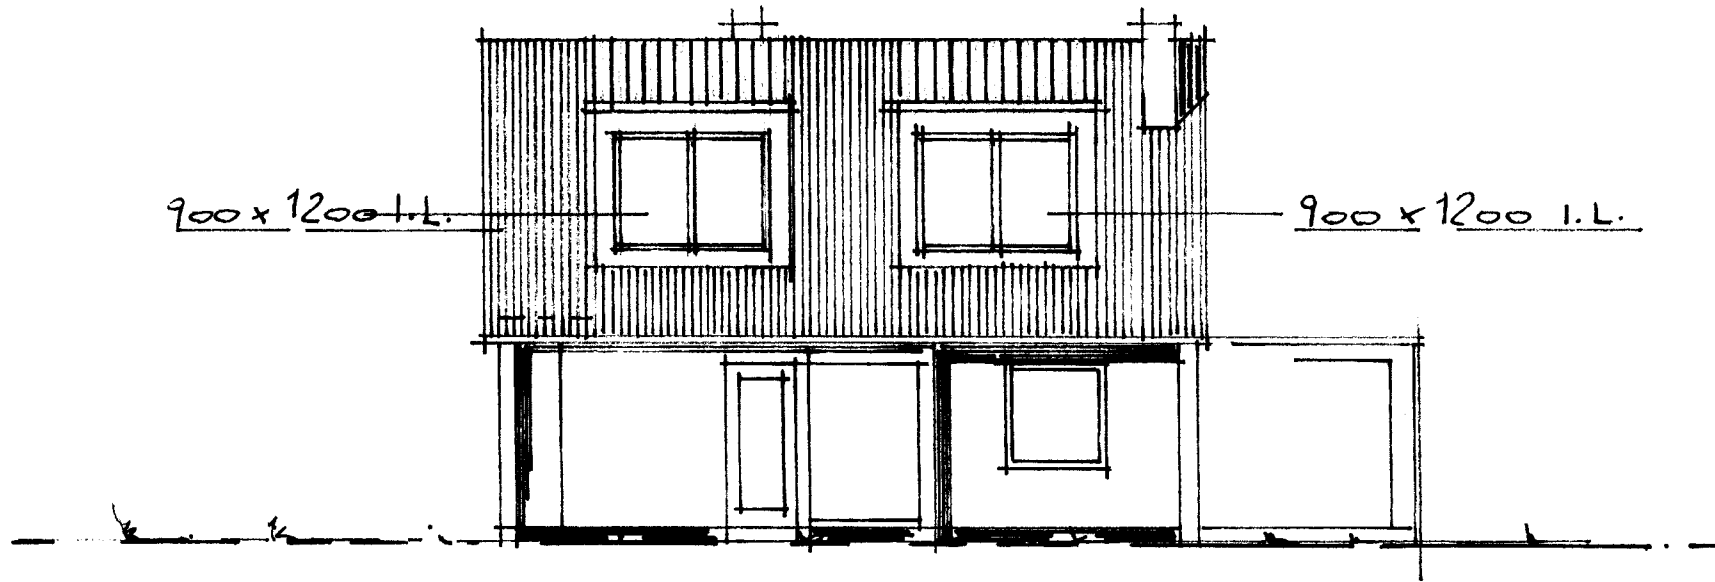

Kaufmann & Kies


SIRIUSWEG 20 IN

42 697 SOLINGEN

ÄNDERUNG DES DACHGE-


SCHLOSSES - NORDANSICHT

M 1:100 7.07.09 #R ^{CEX} 15.09

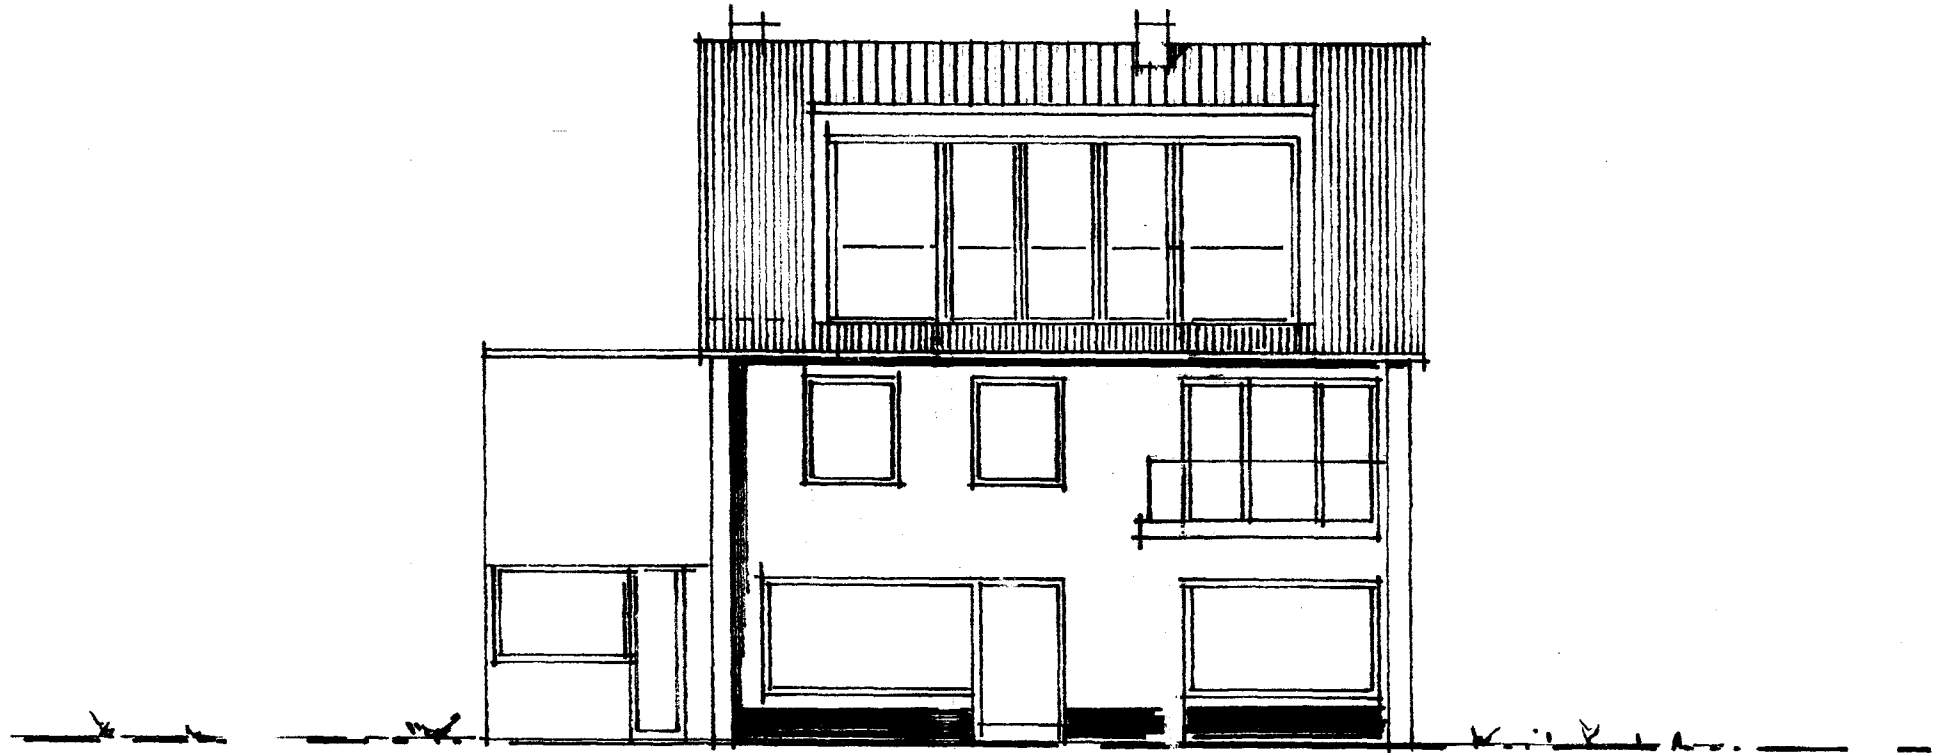


Handwritten signature

X. FIS

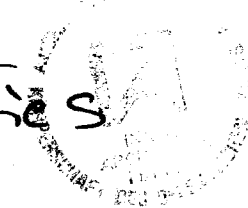


SIRIUSWEG 20 IN
42697 SOLINGEN
ÄNDERUNG DES DACHGE-
SCHLOSSES - SUBANSICHT
M 1:100 7.07.09 FR. 15.01

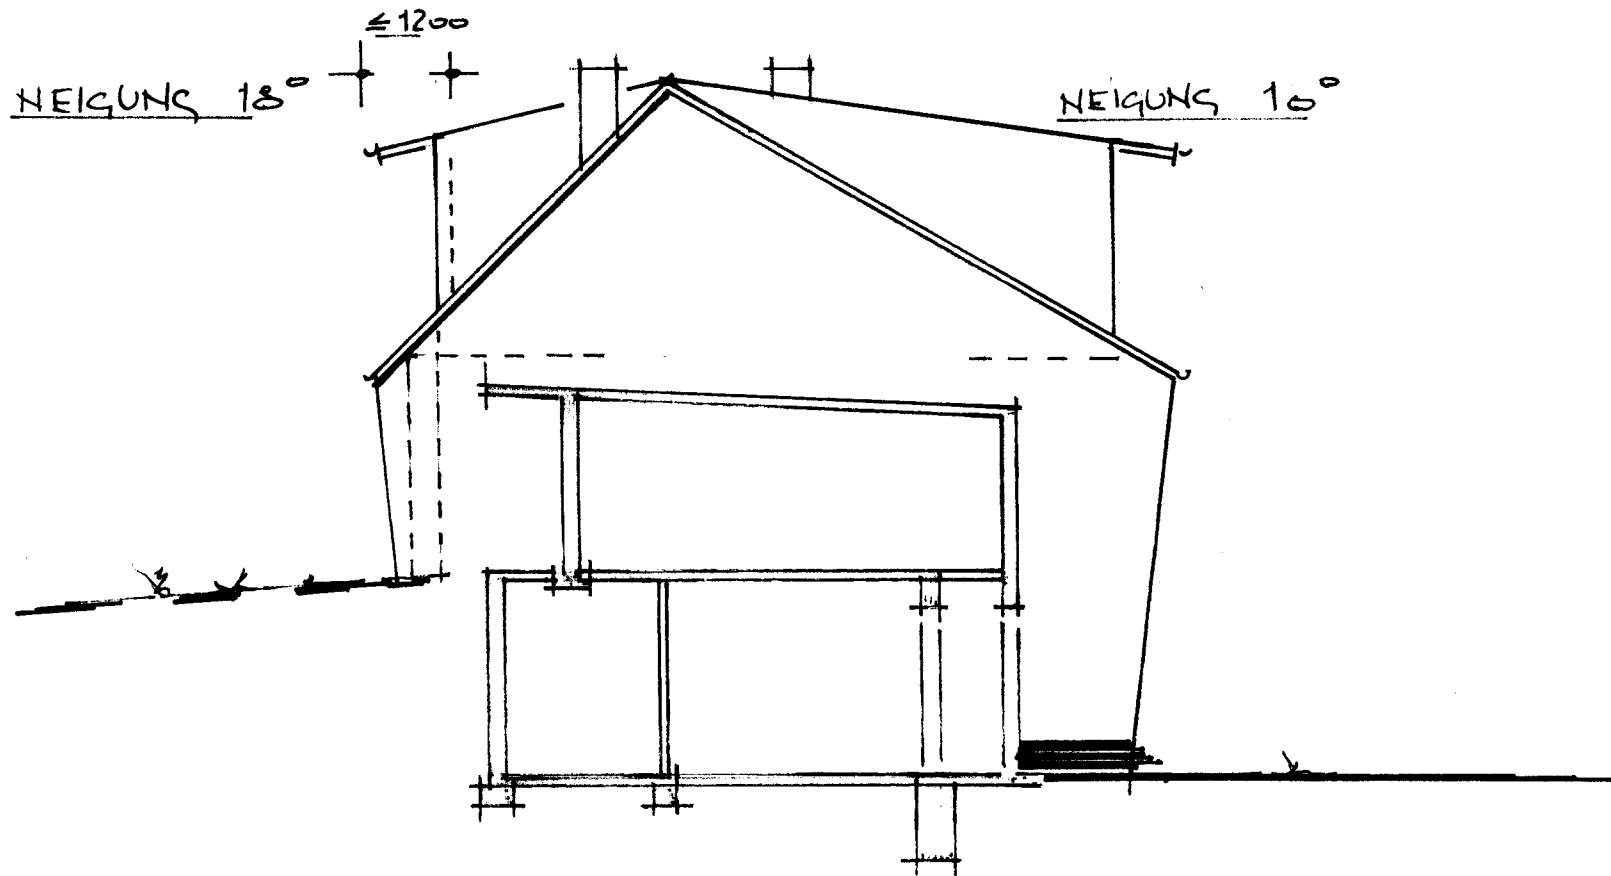

Kamfing

A. Fries

SIRIUSWEG 20 IN
42697 SOLINGEN
ÄNDERUNG DES DACHGE-
SCHOSSES - WESTANSICHT
M 1:100 7.07.09 #R./GEA/15.01

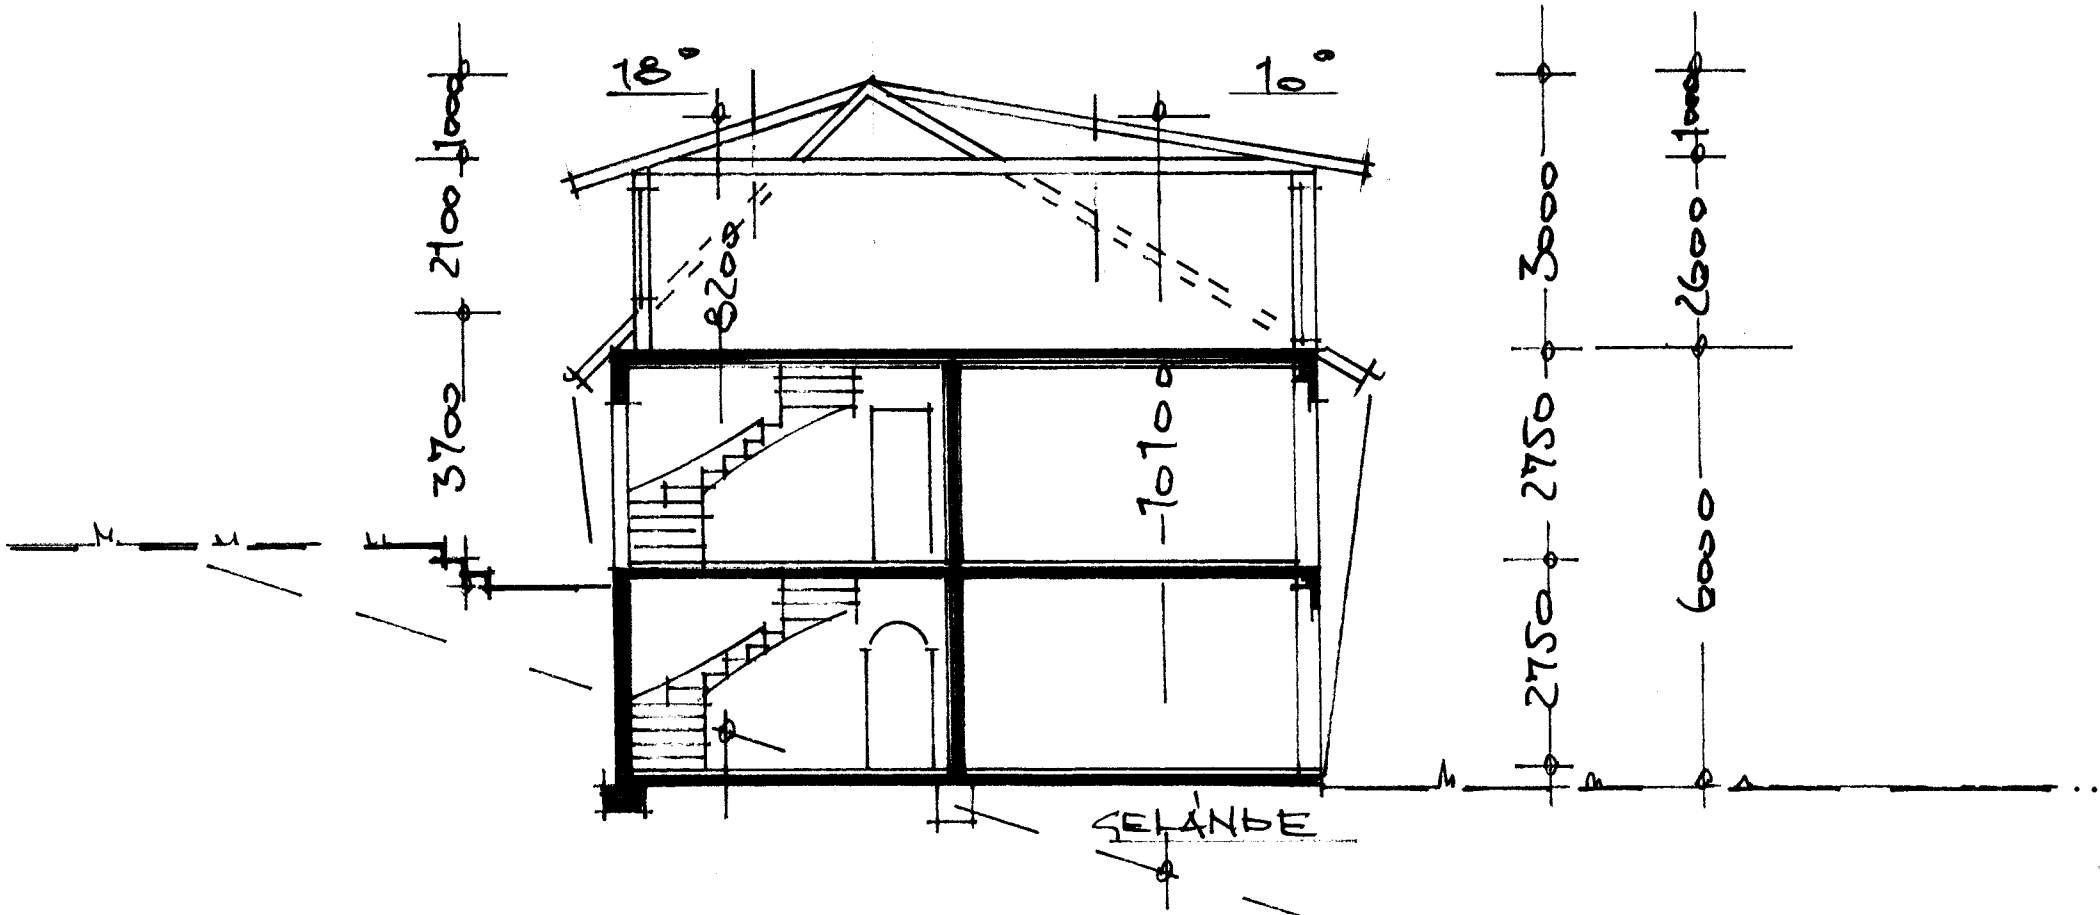

Handwritten signature: *Hans-Joachim*

Handwritten text: *A. Fries*

SIRIUSWEG 20
 42 697 SOLINGEN
 ÄNDERUNG DES DACH-
 GESCHLOSSES - SCHNITT
 K1 1:100 15.07.09 FR.